


第45回管工機材・設備総合展会場レイアウト

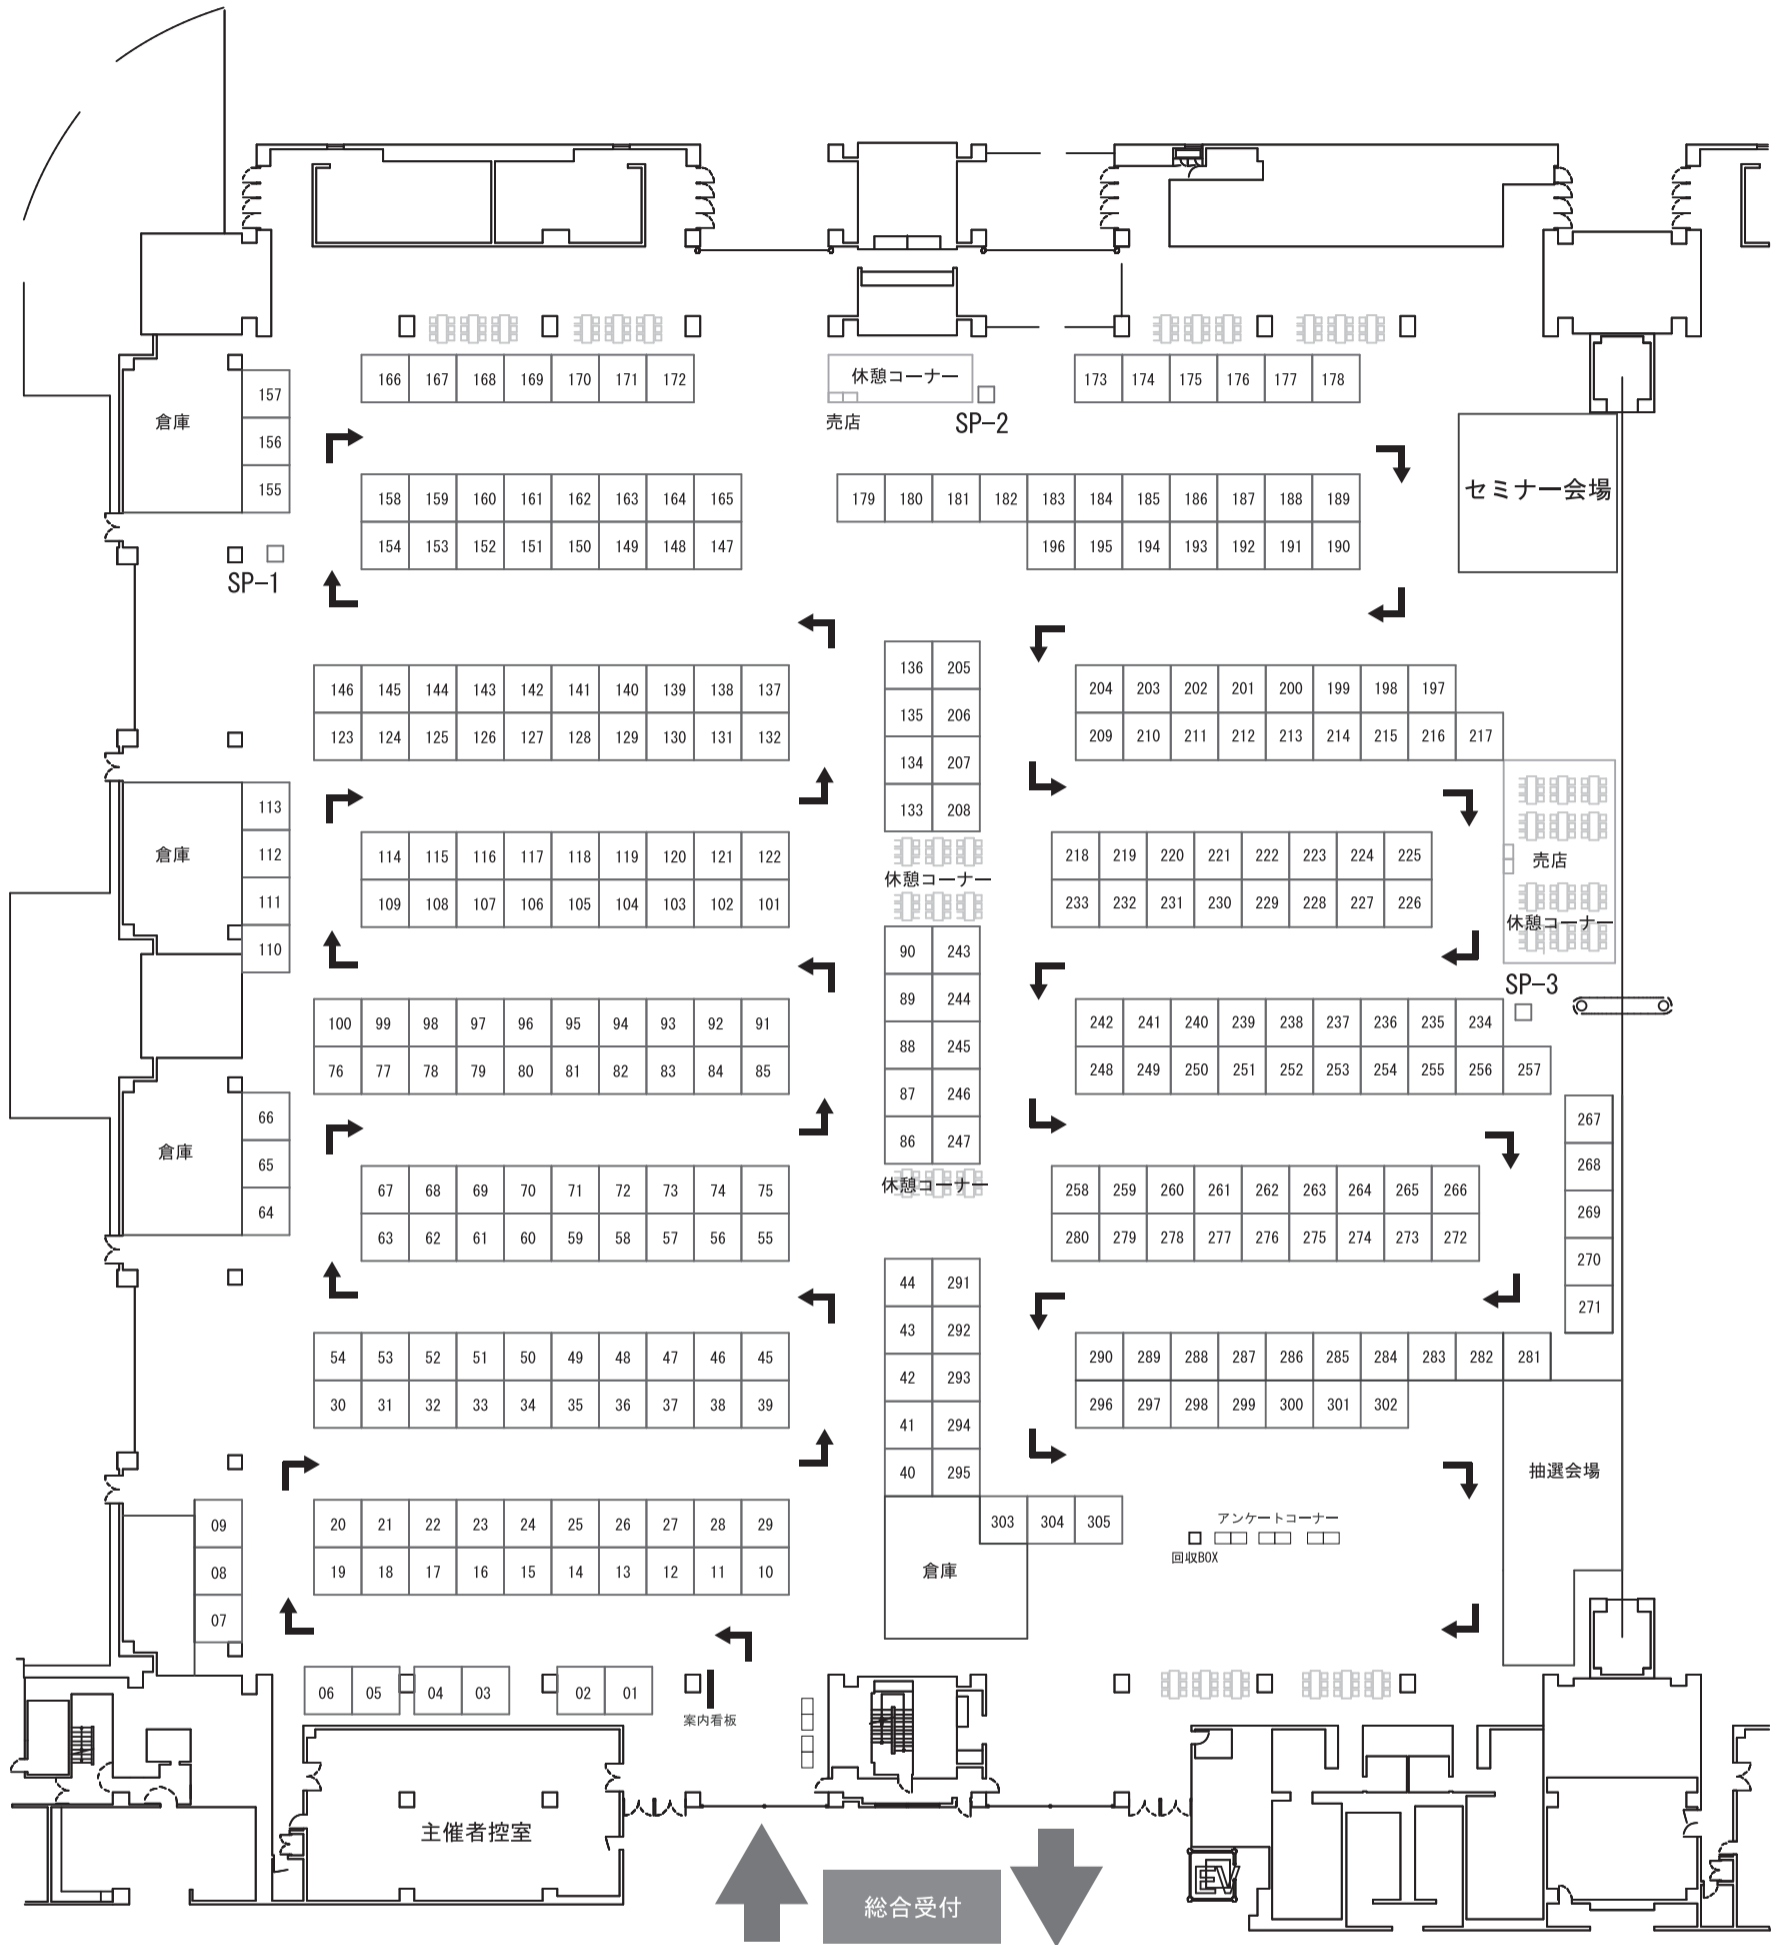

SP1,2,3はスタンプラリーのポイント

東京ビッグサイト（東京国際展示場）東3ホール

※小間配置については変更になる場合もありますので、あらかじめご承知おき願います。
 ※観覧方法については回廊式で順路を設定します。

総小間数305小間
 小間サイズ w2970×d2970×h2700
 仕様 システムパネル
 h300パラペット
 小間間仕切りd2000