


第53回 管工機材・設備総合展 会場レイアウト

東京都立産業貿易センター浜松町館 - 2F

■ バンド

■ バルブ・鋼管他


□ 小間サイズ:w3960×d1980×h2700

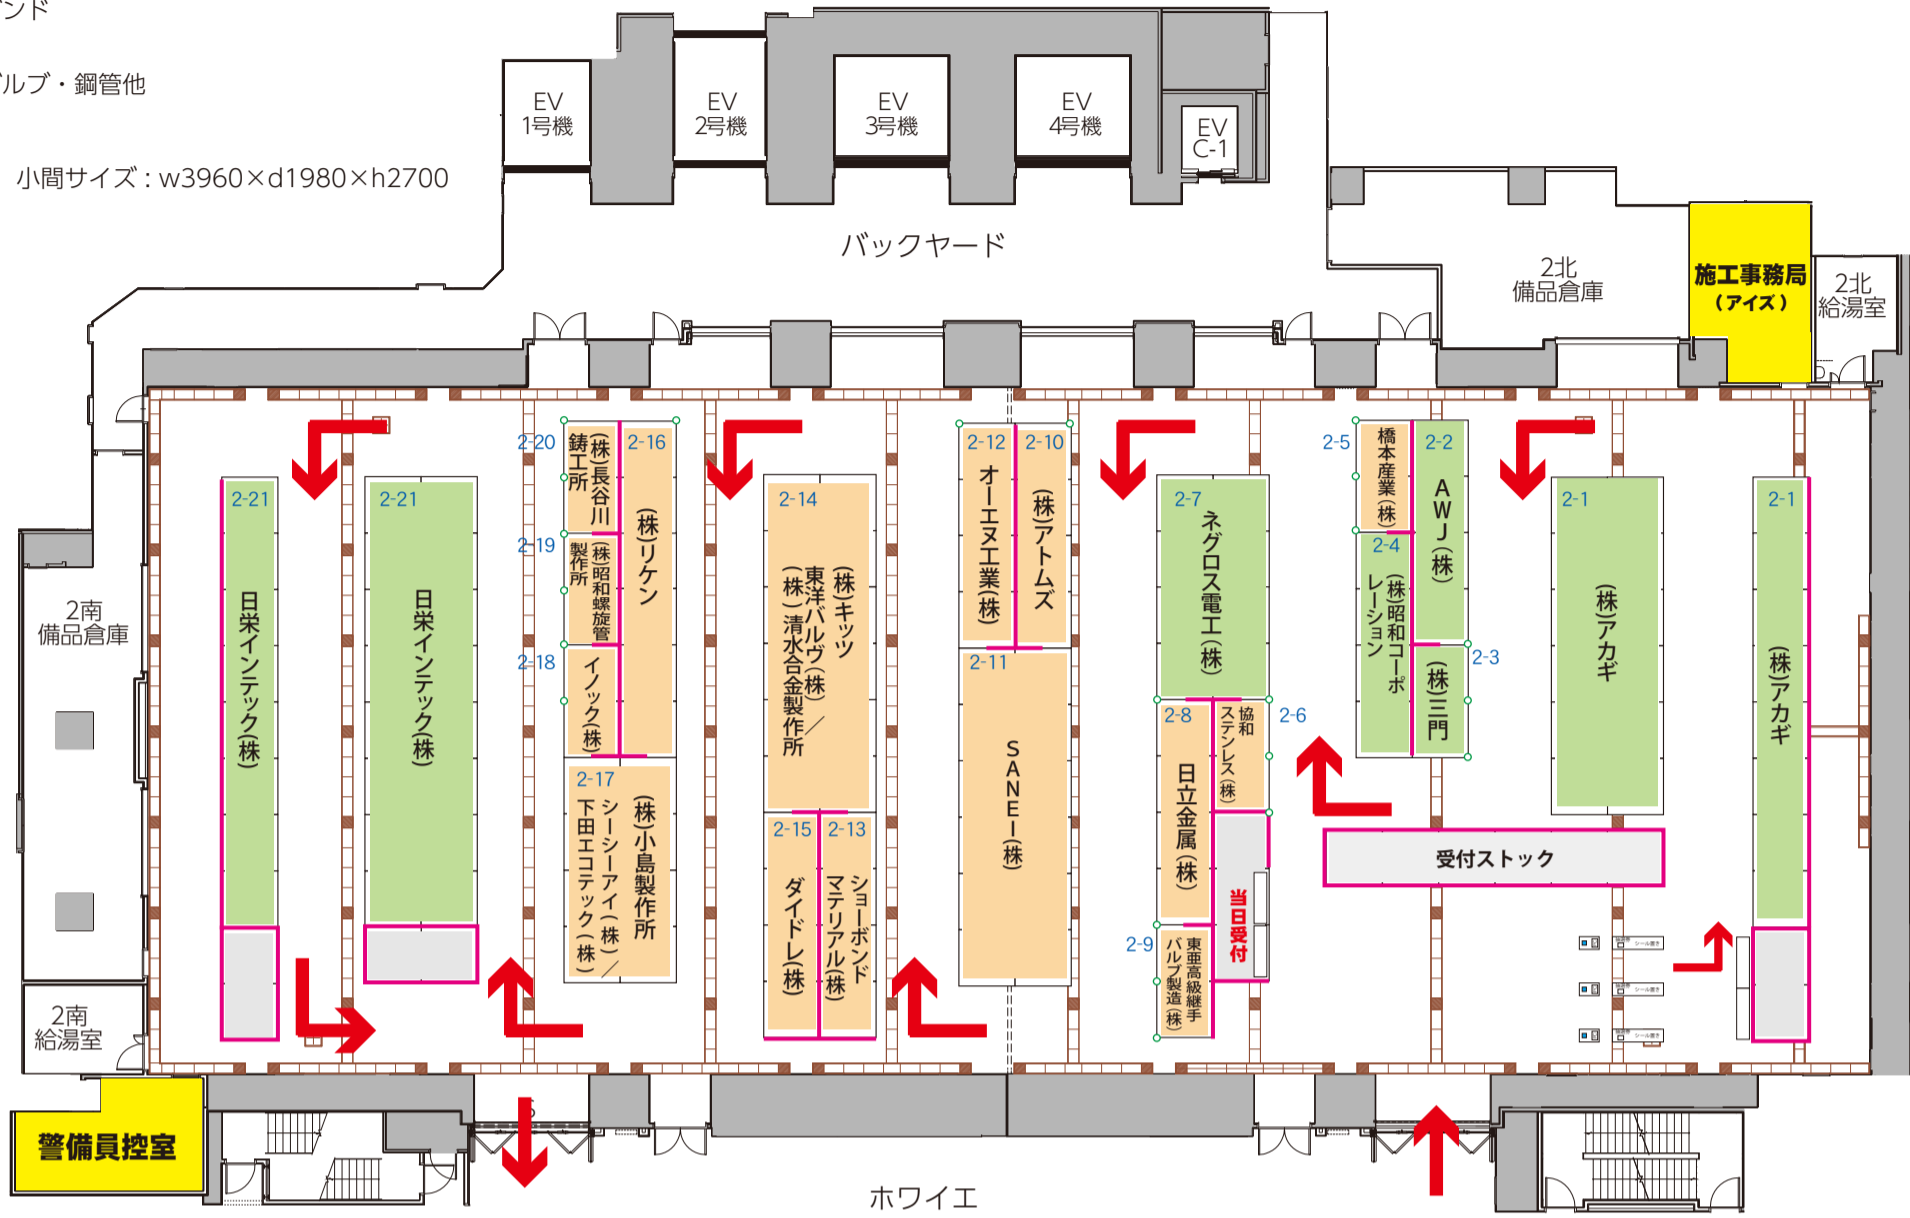

東京都立産業貿易センター浜松町館 - 3F

■ バルブ・鋼管他

□ 小間サイズ:w3960×d1980×h2700

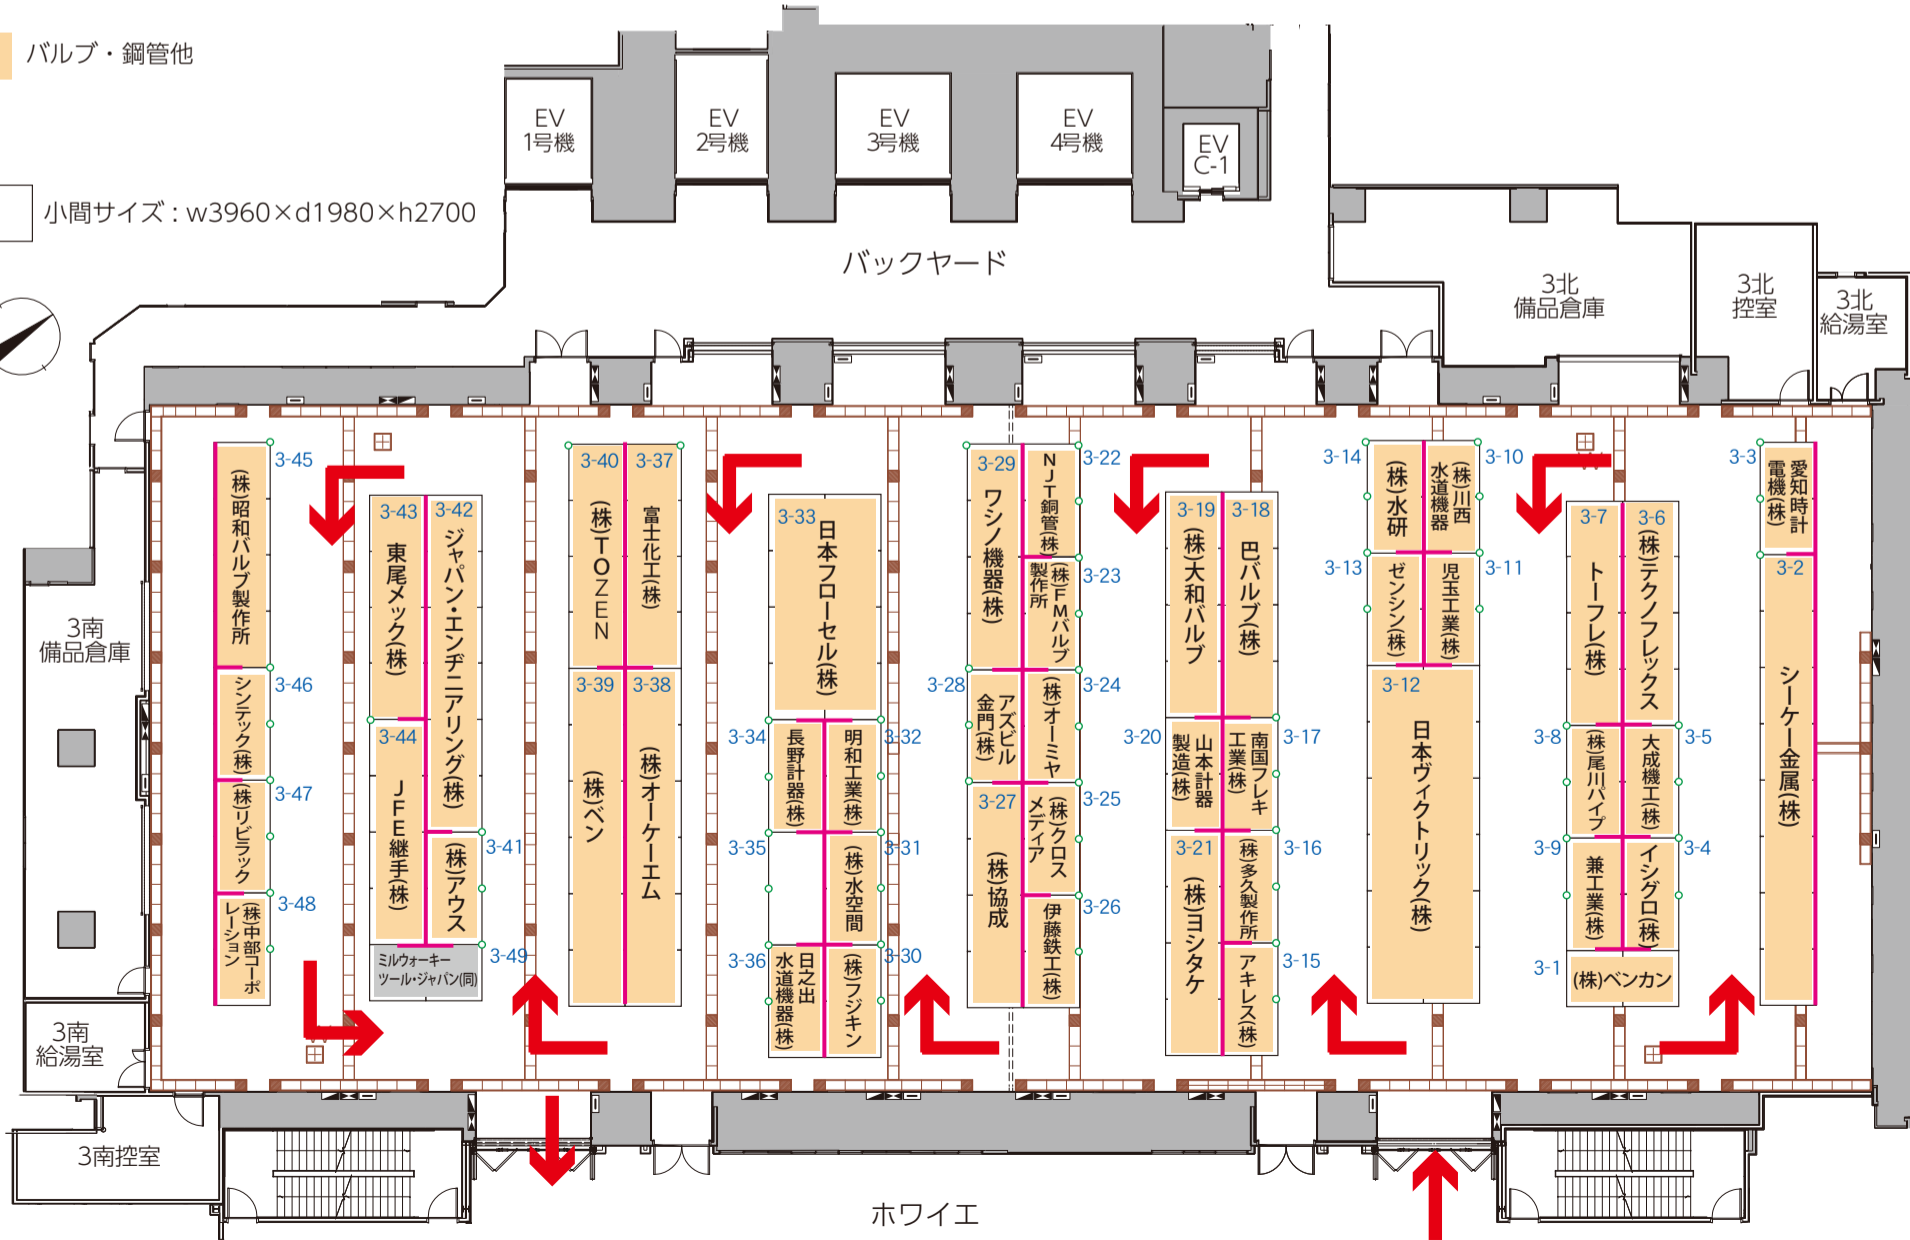


第53回 管工機材・設備総合展 会場レイアウト

東京都立産業貿易センター浜松町館 - 4F

ポンプ・空調・給湯

衛生器具・水栓・給排水金具

小間サイズ: w3960×d1980×h2700

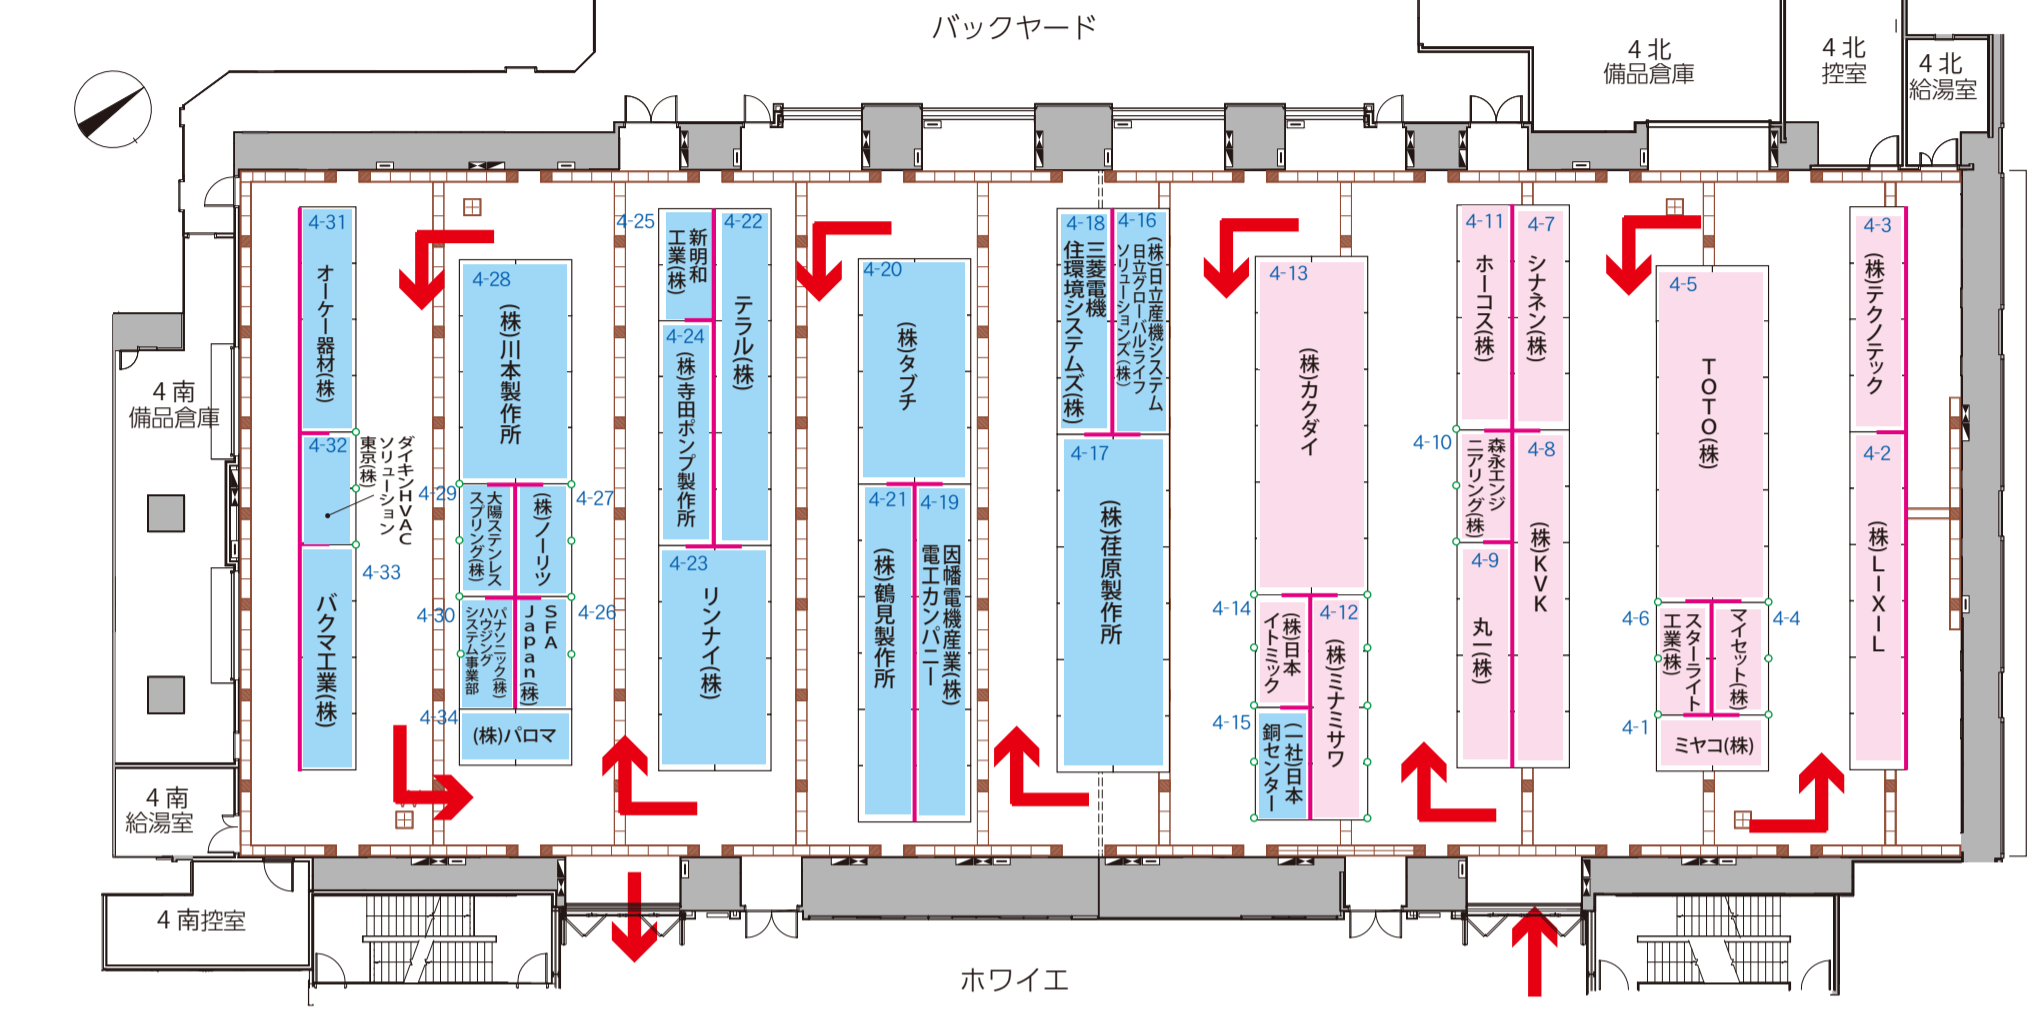

東京都立産業貿易センター浜松町館 - 5F

化成品・埋設商品他

工具・他

ソフト関連

小間サイズ: w3960×d1980×h2700

