


- カテゴリー**
- バンド
 - バルブ・鋼管・継手
 - 化成品・埋設
 - 衛生器具・水栓
給排水金具
 - ポンプ・空調・給湯
 - 工具・他
 - ソフト関連

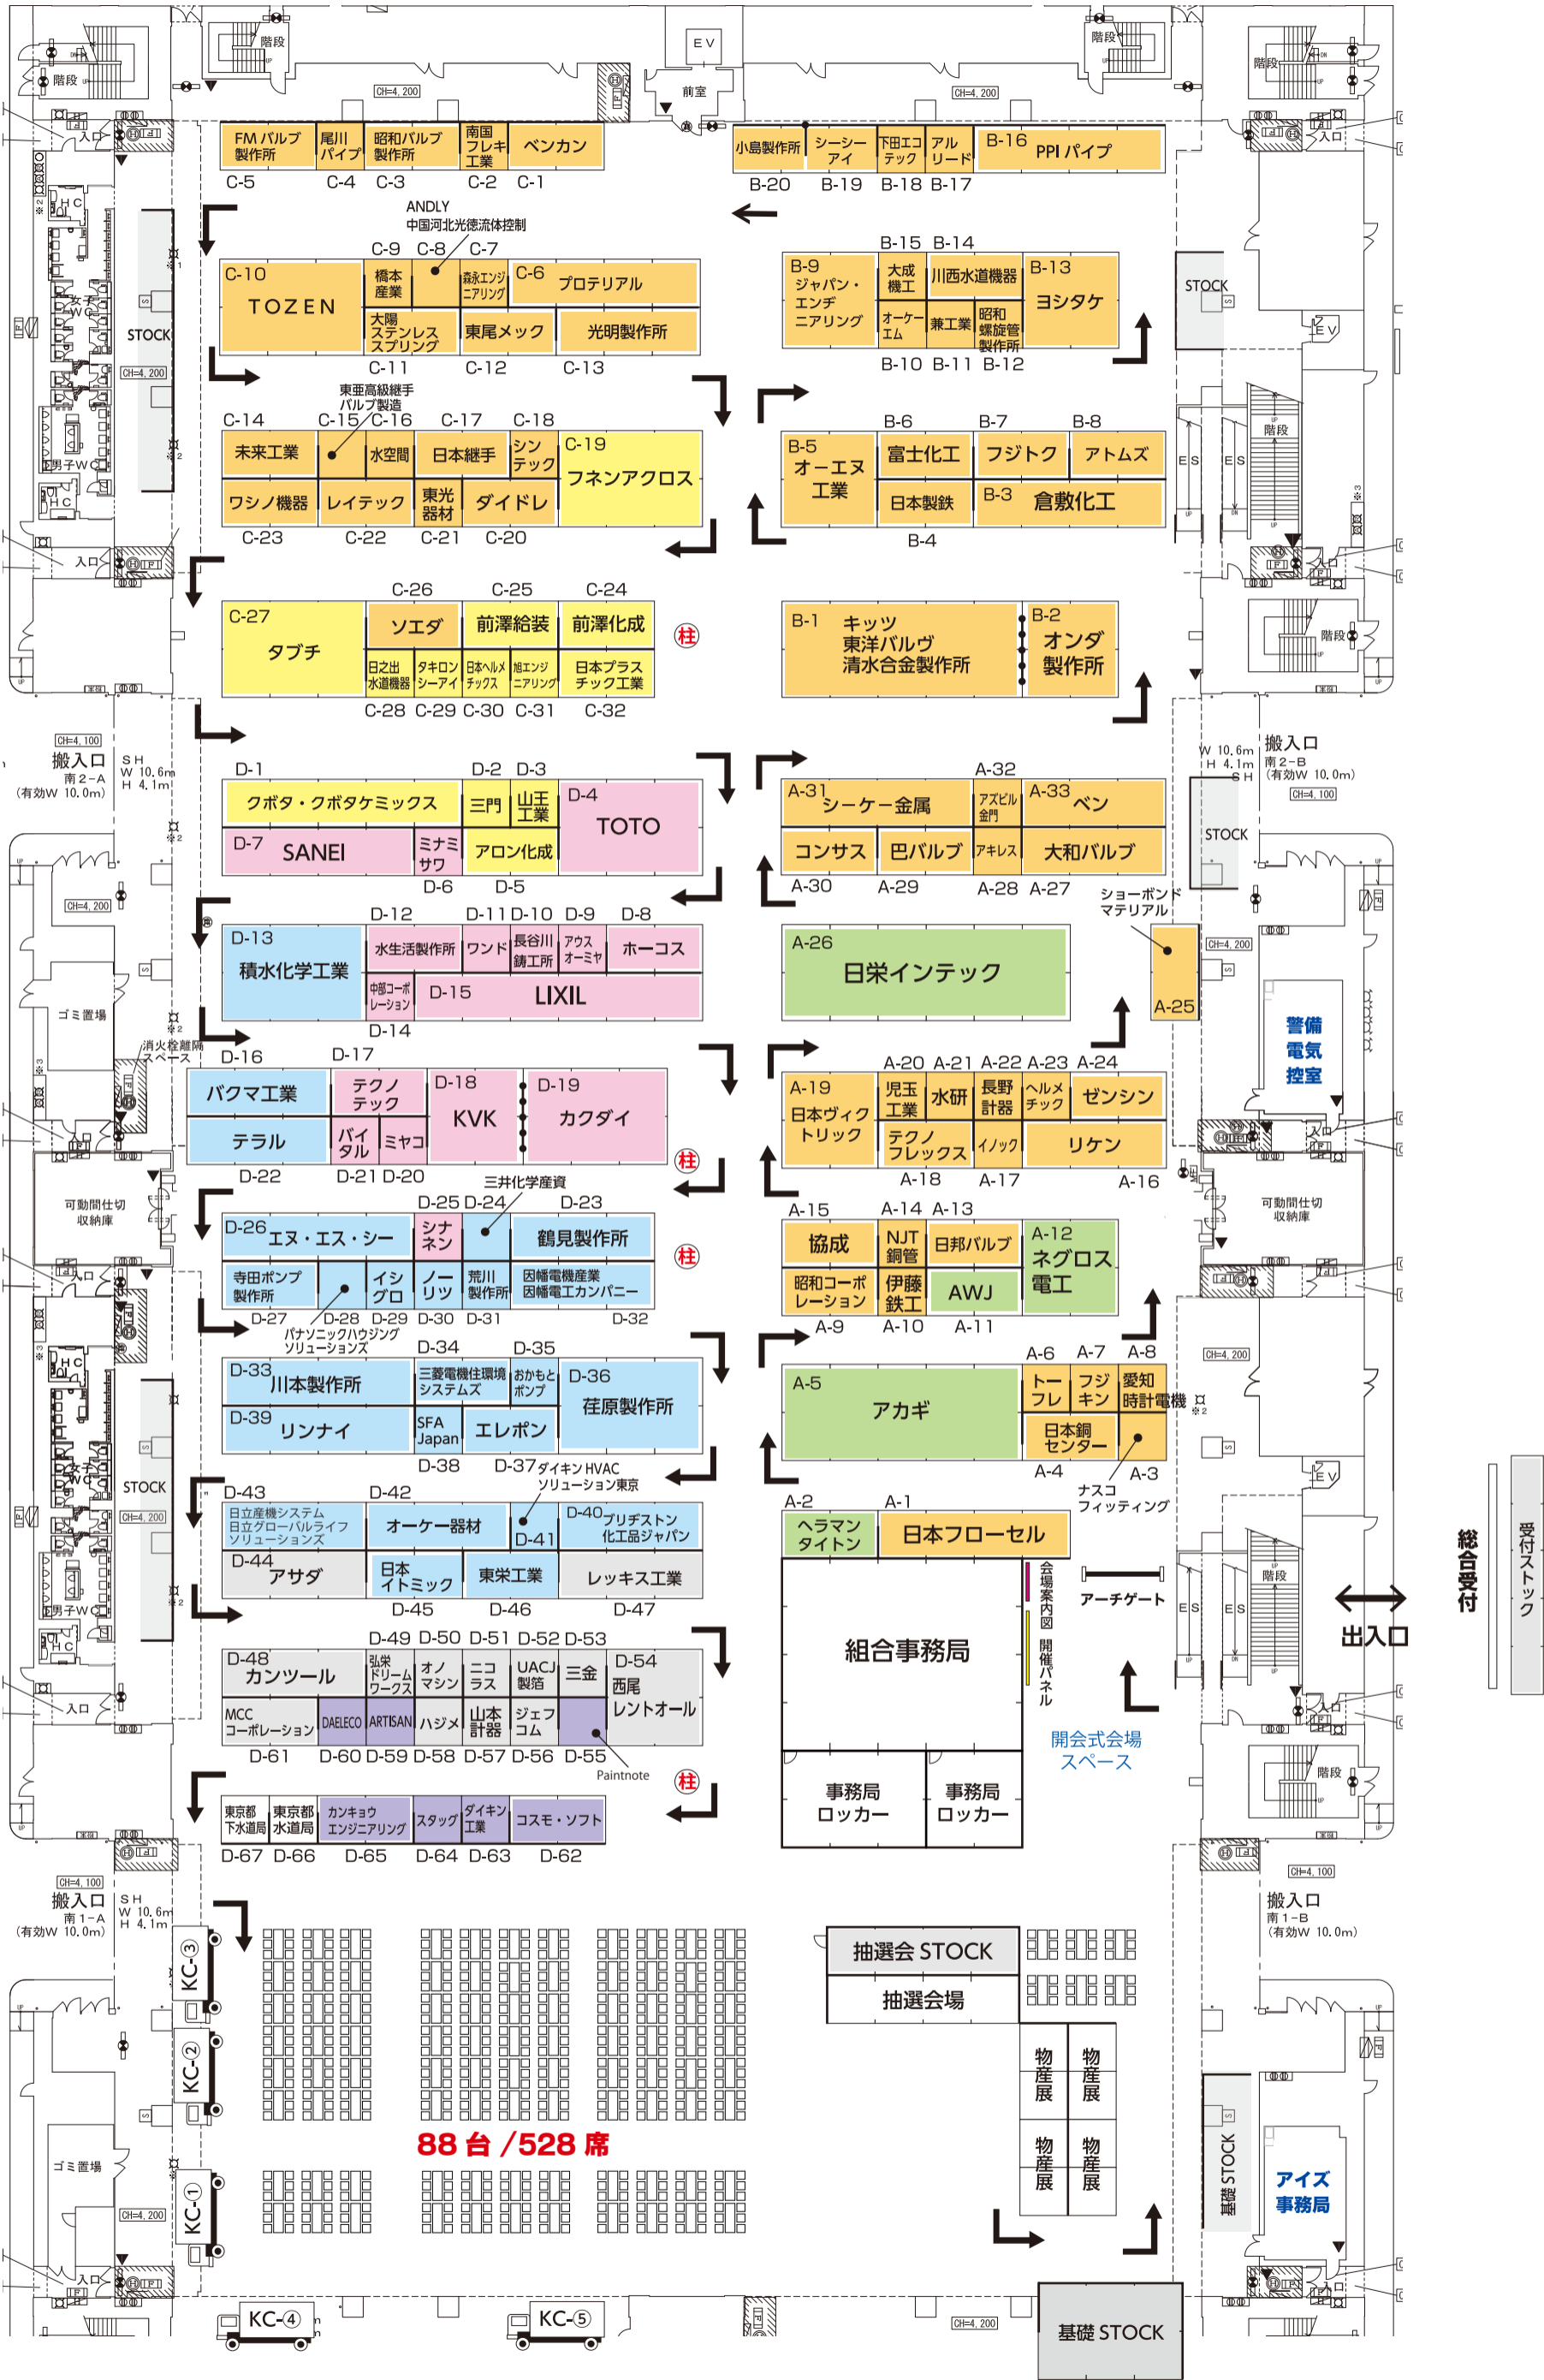

88台 / 528席

総小間数：347

小間サイズ：w2970×d2970×h2700

仕様：システムパネル / h300 パラペット / 小間仕切り壁：d1980

※小間配置については変更になる場合もありますので、あらかじめご承知おき願います。
 ※観覧方法については回廊式で順路を設定します。